
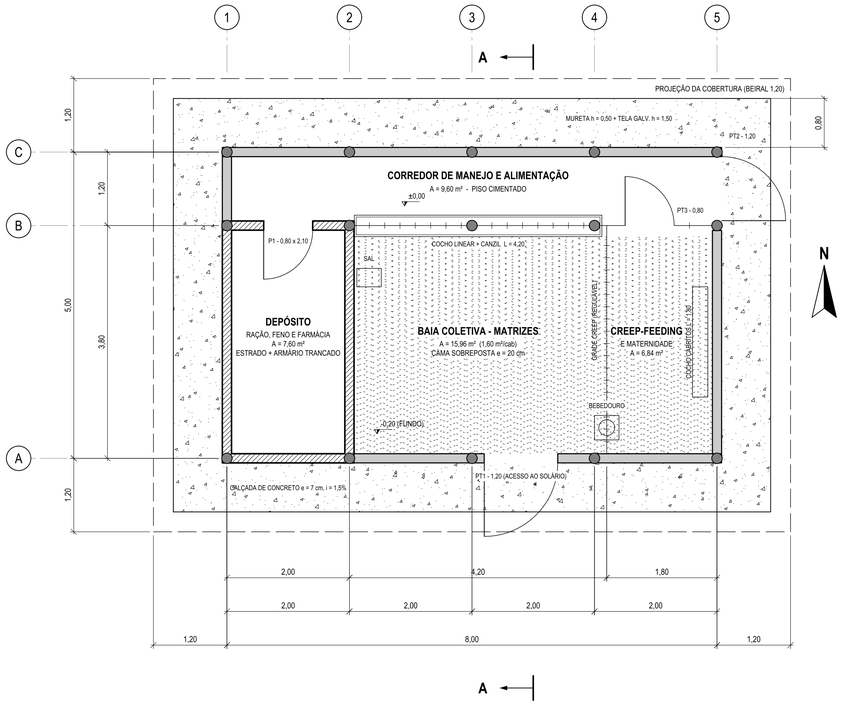



PLANTA BAIXA

ESCALA 1:50

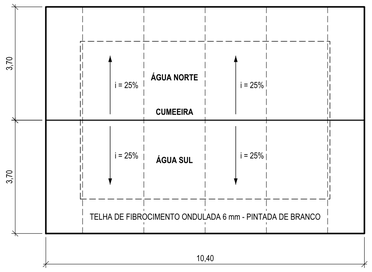


PLANTA DE COBERTURA

ESCALA 1:100

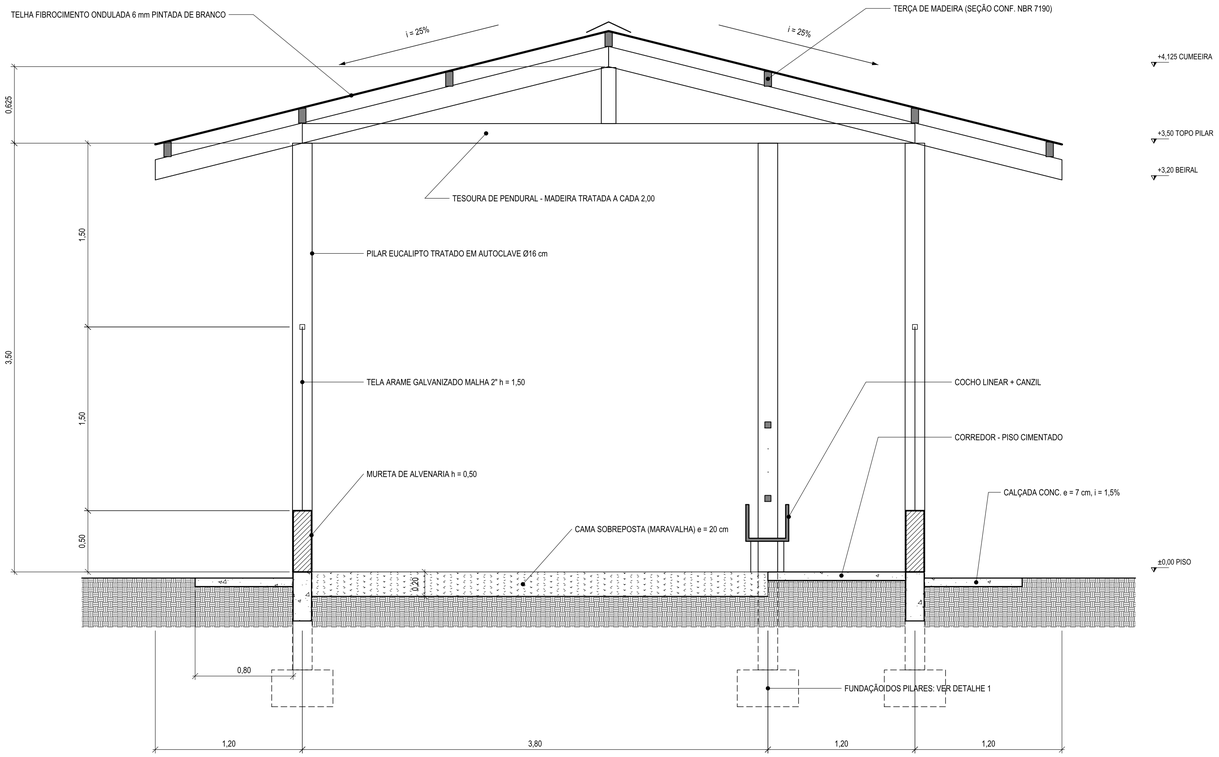

CORTE AA

ESCALA 1:25

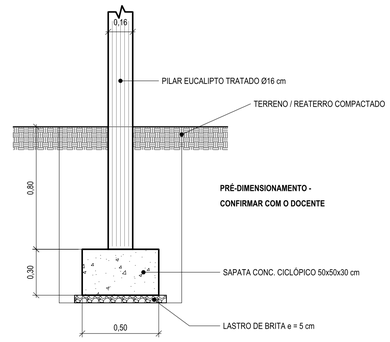

DETALHE 1 - FUNDAÇÃO DO PILAR

ESCALA 1:20

QUADRO DE ÁREAS E ÍNDICES

AMBIENTE	DIMENSÕES (m)	ÁREA (m²)	ÍNDICE
BAIA COLETIVA - MATRIZES	4,20 x 3,80	15,96	1,60 m²/cab
CREEP-FEEDING E MATERNIDADE	1,80 x 3,80	6,84	-
DEPÓSITO (RAÇÃO, FENO, FARMÁCIA)	2,00 x 3,80	7,60	-
CORREDOR DE MANEJO	8,00 x 1,20	9,60	LARGURA 1,20
ÁREA COBERTA ÚTIL	8,00 x 5,00	40,00	-
PROJEÇÃO DA COBERTURA	10,40 x 7,40	76,96	i = 25%
CALÇADA PERIMETRAL	L = 0,80	23,36	i = 1,5%
COCHO LINEAR	L = 4,20	-	0,42 m/cab

NOTAS GERAIS

1. COTAS E NÍVEIS EM METROS, EXCETO ONDE INDICADO. AS COTAS PREVALECEM SOBRE AS MEDIDAS EM ESCALA.
2. EIXO LONGITUDINAL DO GALPÃO ORIENTADO NO SENTIDO LESTE-OESTE.
3. PILARES DE EUCALIPTO ROLIÇO TRATADO EM AUTOCLAVE (CCA/CCB), Ø16 cm, ALTURA LIVRE 3,50 m, MODULAÇÃO 2,00 m.
4. TESOURAS DE PENDURAL EM MADEIRA SERRADA TRATADA, UMA POR EIXO (5 UN.). SEÇÕES A DIMENSIONAR CONFORME ABNT NBR 7190.
5. COBERTURA EM FIBROCIMENTO ONDULADO 6 mm PINTADO DE BRANCO, i = 25%, BEIRAIS DE 1,20 m. CONFERIR O VÃO MÁXIMO ENTRE TERÇAS NO CATÁLOGO DO FABRICANTE.
6. FECHAMENTO: MURETA DE ALVENARIA DE TIJOLO CERÂMICO h = 0,50 m E TELA DE ARAME GALVANIZADO MALHA 2" h = 1,50 m. DEPÓSITO FECHADO EM ALVENARIA ATÉ A COBERTURA.
7. BAIA E CREEP: REBAIXO DE 20 cm PREENCHIDO COM CAMA SOBREPOSTA (MARAVALHA). CORREDOR EM PISO CIMENTADO.
8. CALÇADA PERIMETRAL EM CONCRETO SIMPLES, e = 7 cm, LARGURA 0,80 m, CAIMENTO DE 1,5% PARA FORA.
9. FUNDAÇÕES (DETALHE 1) EM PRÉ-DIMENSIONAMENTO; CONFIRMAR COM O DOCENTE.
10. ZONA BIOCLIMÁTICA DE RONDONÓPOLIS-MT: CONFERIR NO ANEXO A DA ABNT NBR 15220-3.
11. DESENHO CONFORME ABNT NBR 6492:2021 E NBR 16752.

LEGENDA

- ALVENARIA (EM CORTE)
- CONCRETO
- CAMA SOBREPOSTA (MARAVALHA)
- TERRENO NATURAL
- MURETA BAIXA (ABAIXO DO PLANO DE CORTE)
- PROJEÇÃO DA COBERTURA
- ELEMENTO OCULTO
- EIXO DE PILARES

QUADRO DE ESQUADRIAS

CÓD.	VÃO (m)	TIPO	LOCAL
P1	0,80 x 2,10	PORTA DE MADEIRA, ABRIR, COM FECHADURA	DEPÓSITO
PT1	1,20	PORTÃO DE TELA GALVANIZADA, ABRIR	BAIA - SOLÁRIO
PT2	1,20	PORTÃO DE TELA GALVANIZADA, ABRIR	ACESSO AO CORREDOR (LESTE)
PT3	0,80	PORTÃO DE TELA GALVANIZADA, ABRIR	CORREDOR - CREEP

REV.	DESCRIÇÃO	DATA	AUTOR
00	EMISSÃO INICIAL PARA AVALIAÇÃO ACADÊMICA	NOV/2026	B.C.S.B.

UNIVERSIDADE FEDERAL DE RONDONÓPOLIS - UFR

INSTITUTO DE CIÊNCIAS AGRÁRIAS E TECNOLÓGICAS - ICAT

CURSO DE ENGENHARIA AGRÍCOLA E AMBIENTAL

DISCIPLINA: CONSTRUÇÕES RURAIS E AMBIÊNCIA

DOCENTE: PROFA. DRA. MONIQUE DE OLIVEIRA VILELA

PROJETO

APRISCO PARA 10 CAPRINOS - REPRODUÇÃO E CORTE

LOCAL: RONDONÓPOLIS - MT

CONTEÚDO DA FOLHA: PLANTA BAIXA, PLANTA DE COBERTURA, CORTE AA E DETALHE DE FUNDAÇÃO

AUTORES (DISCENTES)

BARBÁRA CRISTINA DE SOUZA BARROS

KENNERYYSON MAGALHAES DA SILVA

ESCALA	UNIDADE	DATA	FORMATO	FOLHA
INDICADA	m	NOV/2026	A1	PR-01 / 01

PROJETO ACADÊMICO - SEM ART - SEM VALIDADE PARA EXECUÇÃO

ARQUIVO: APRISCO-PR01.dxf | SEMESTRE 2026/2